




PROJEKT Schnitte/ Ansichten	DATEI 06.04.20/ 27.04.20
AUFTRAG Neubau Hotel Kreuz	GEZEICHNET JR
AUFTRAGSCHAFT Ninun AG	PLANFORMAT
AUSGESTELLT Oberland Transport AG	MASSSTAB 1:100

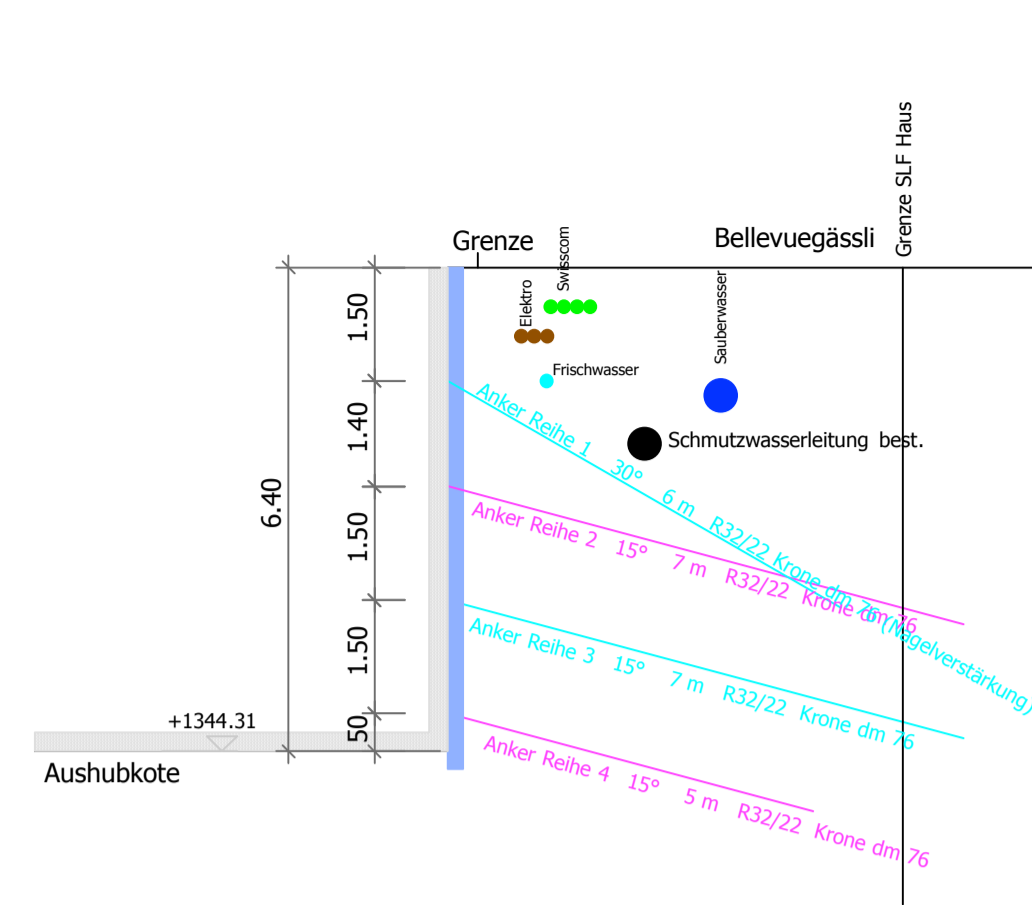


Schnitt Bellevuegässli QP 1

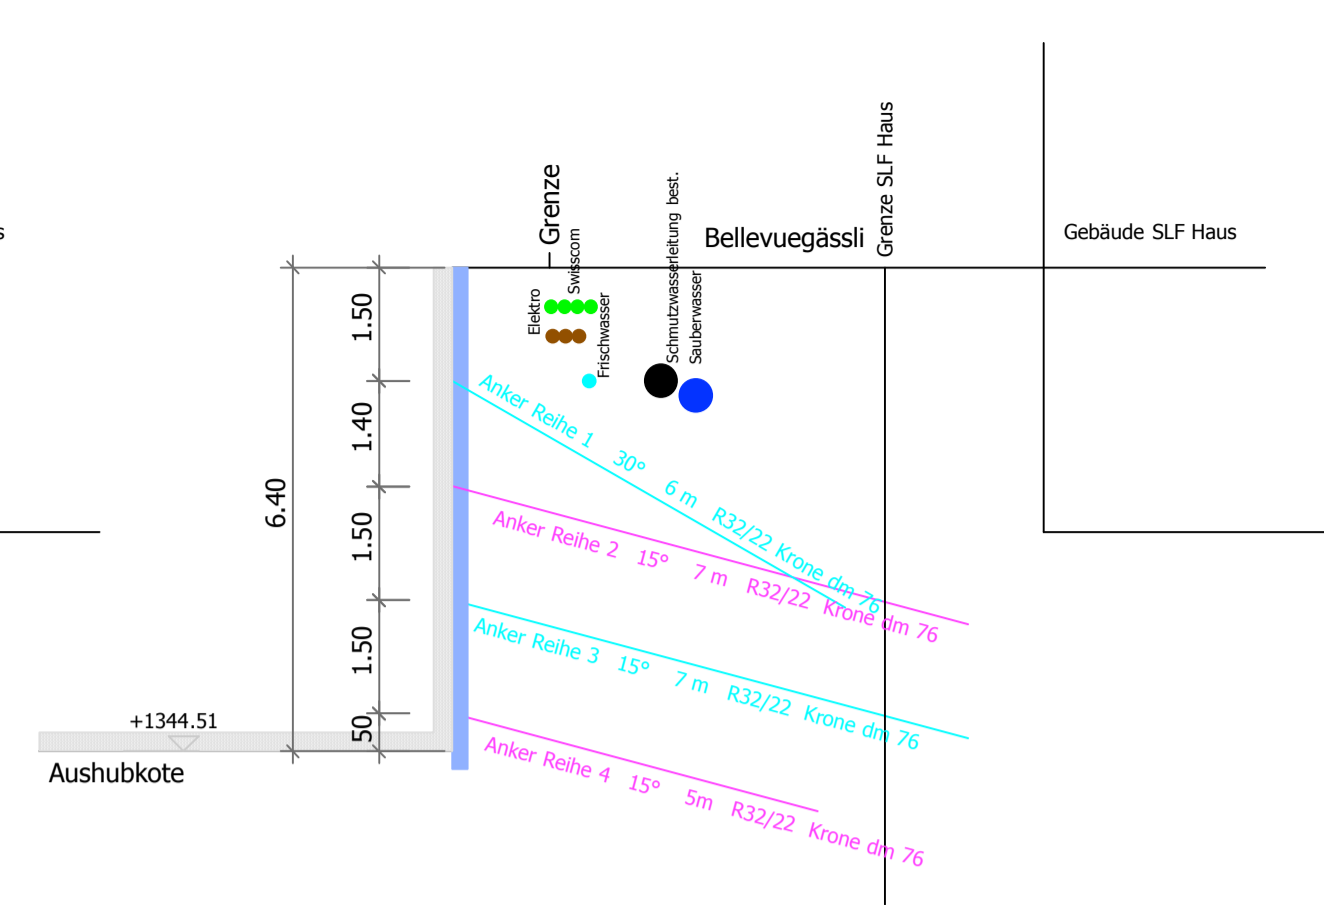


Schnitt Bellevuegässli QP 2

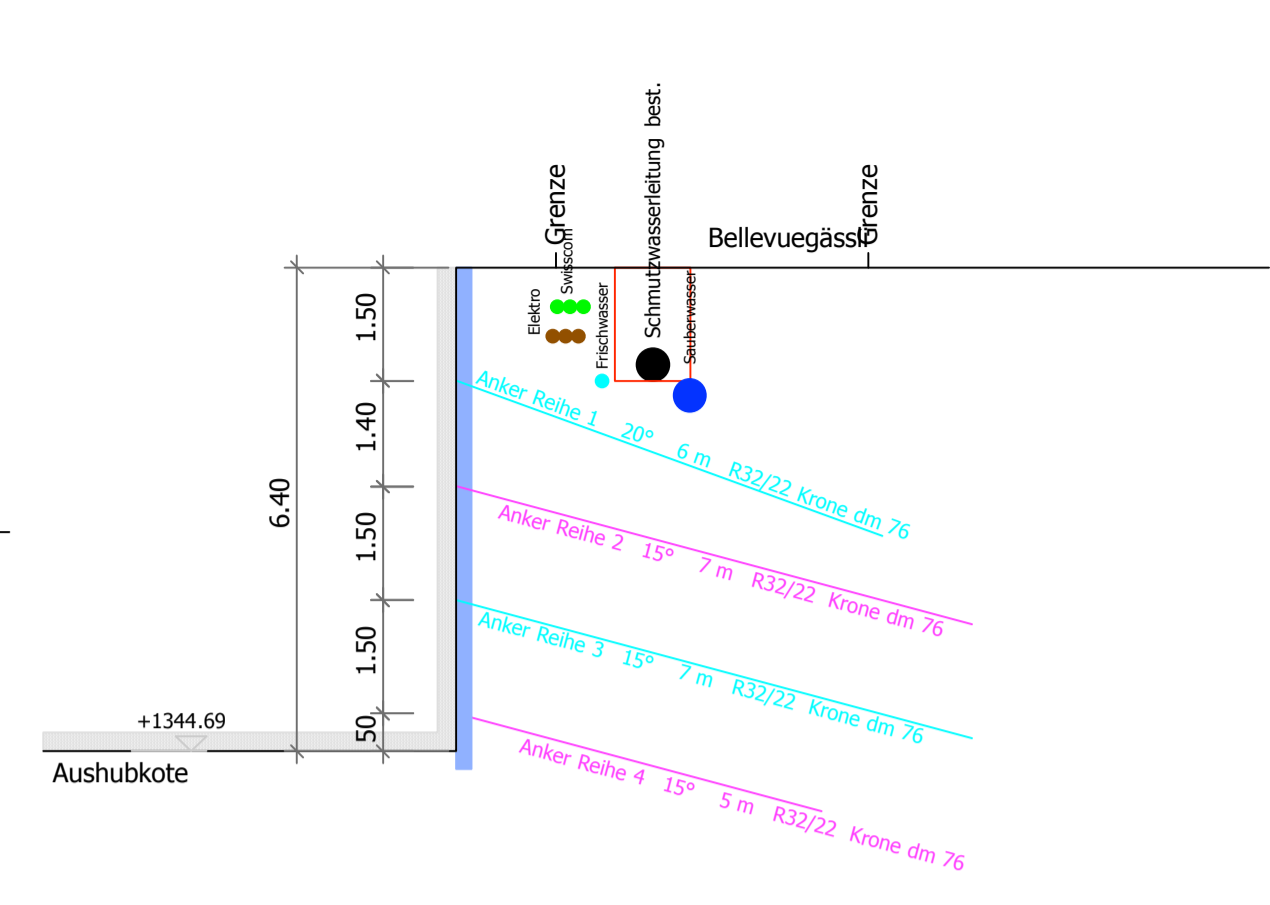


Schnitt Bellevuegässli QP 3

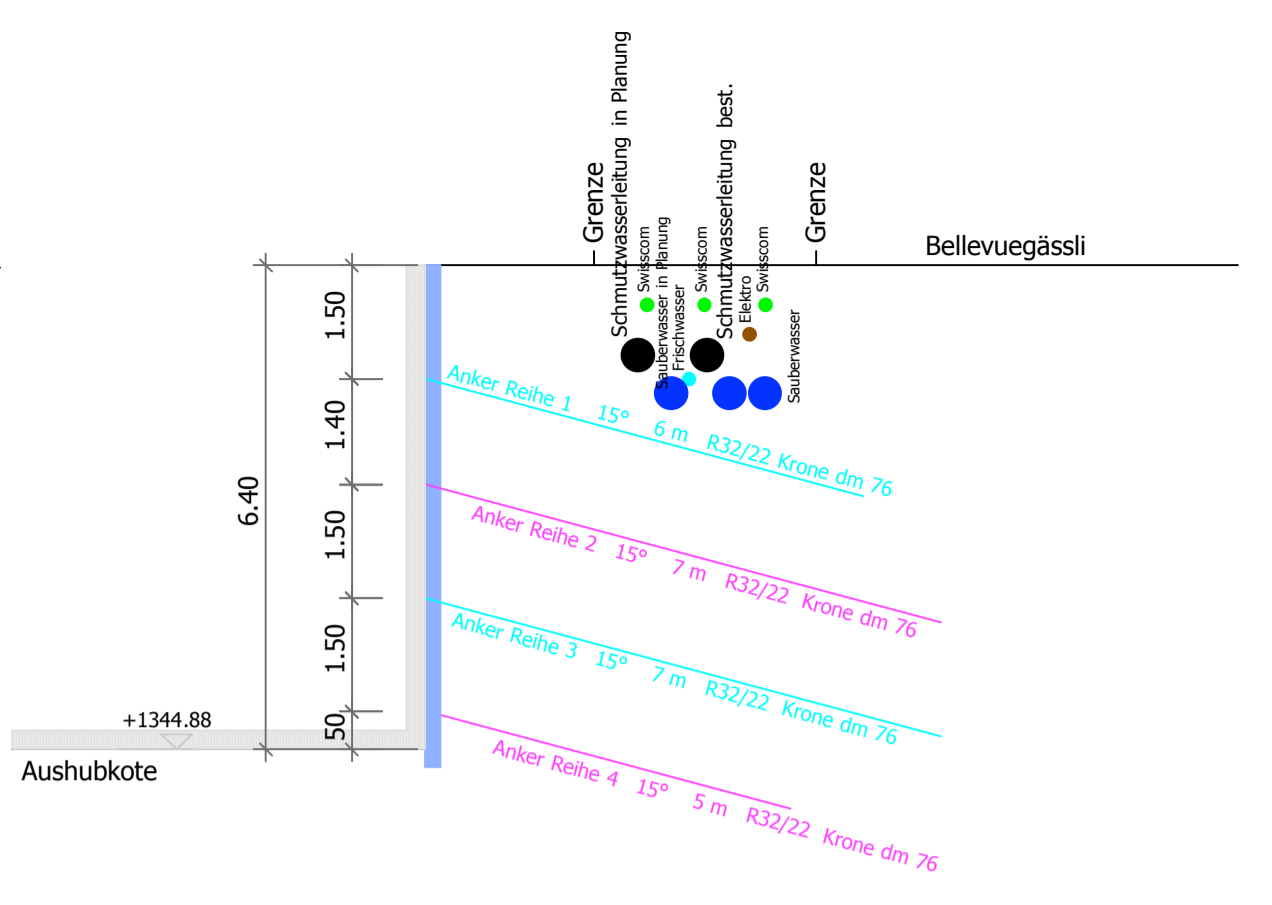


Schnitt Bellevuegässli QP 4

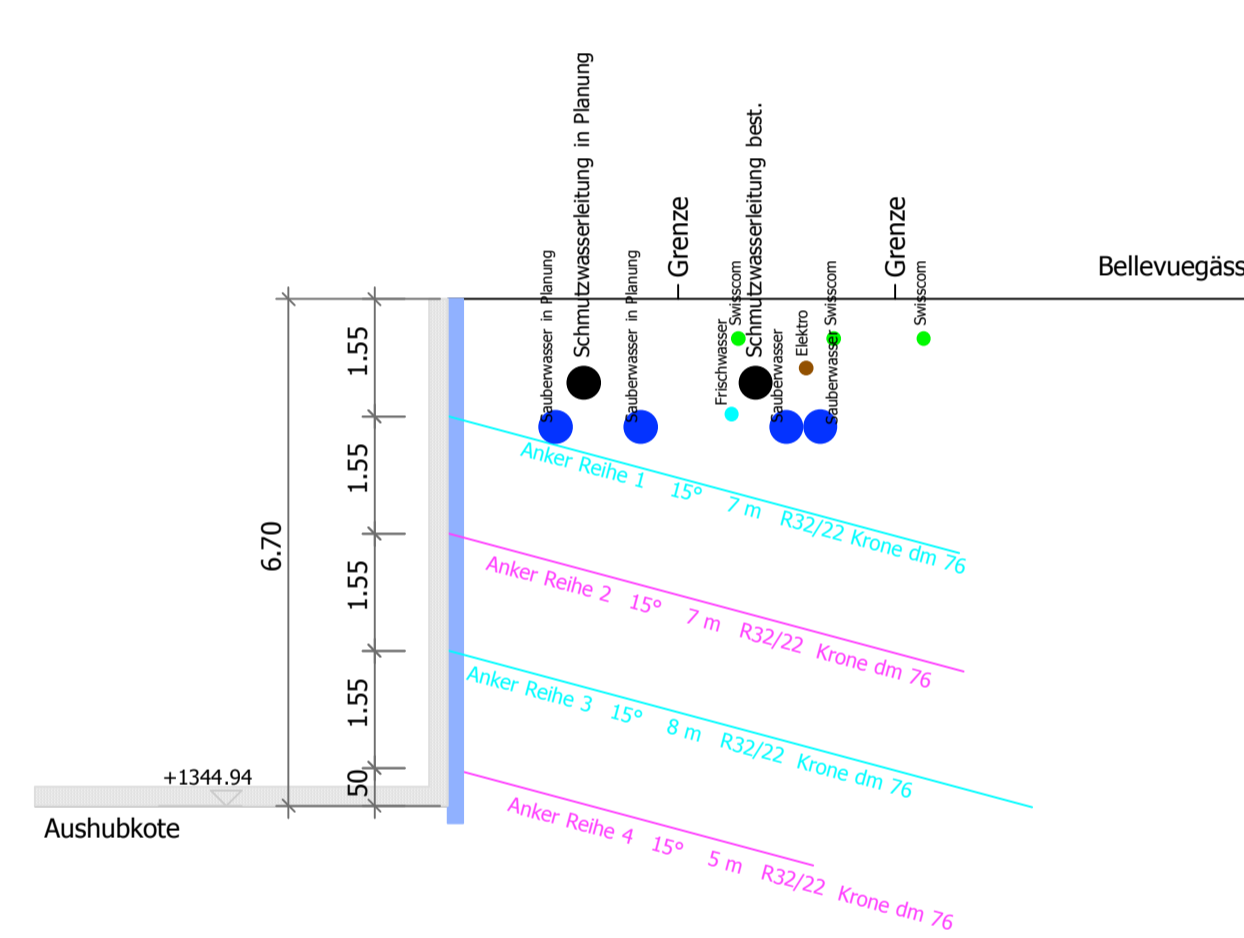


Schnitt Bellevuegässli QP 5

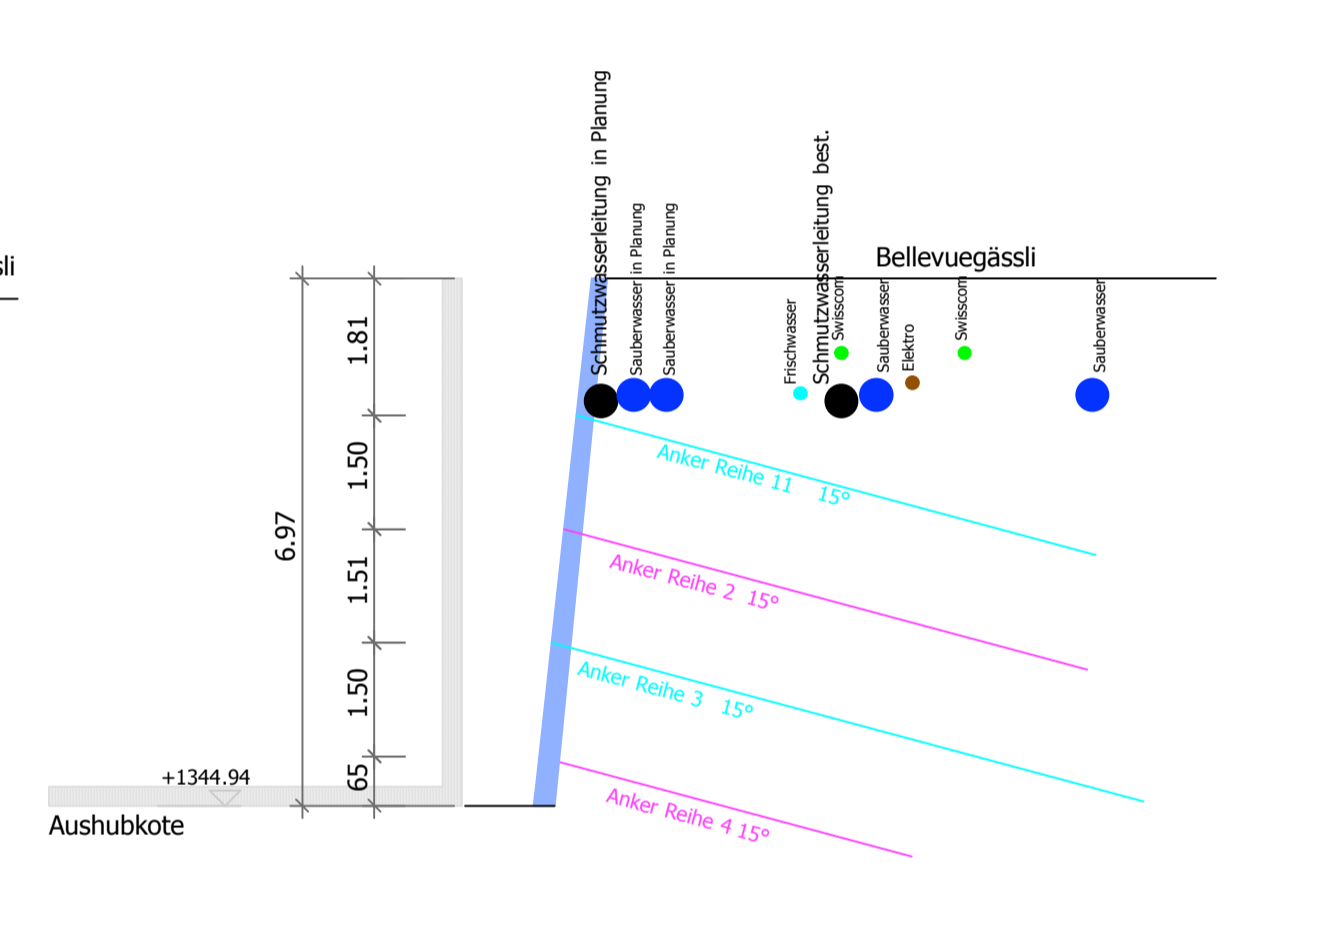


Schnitt Bellevuegässli QP 5.5

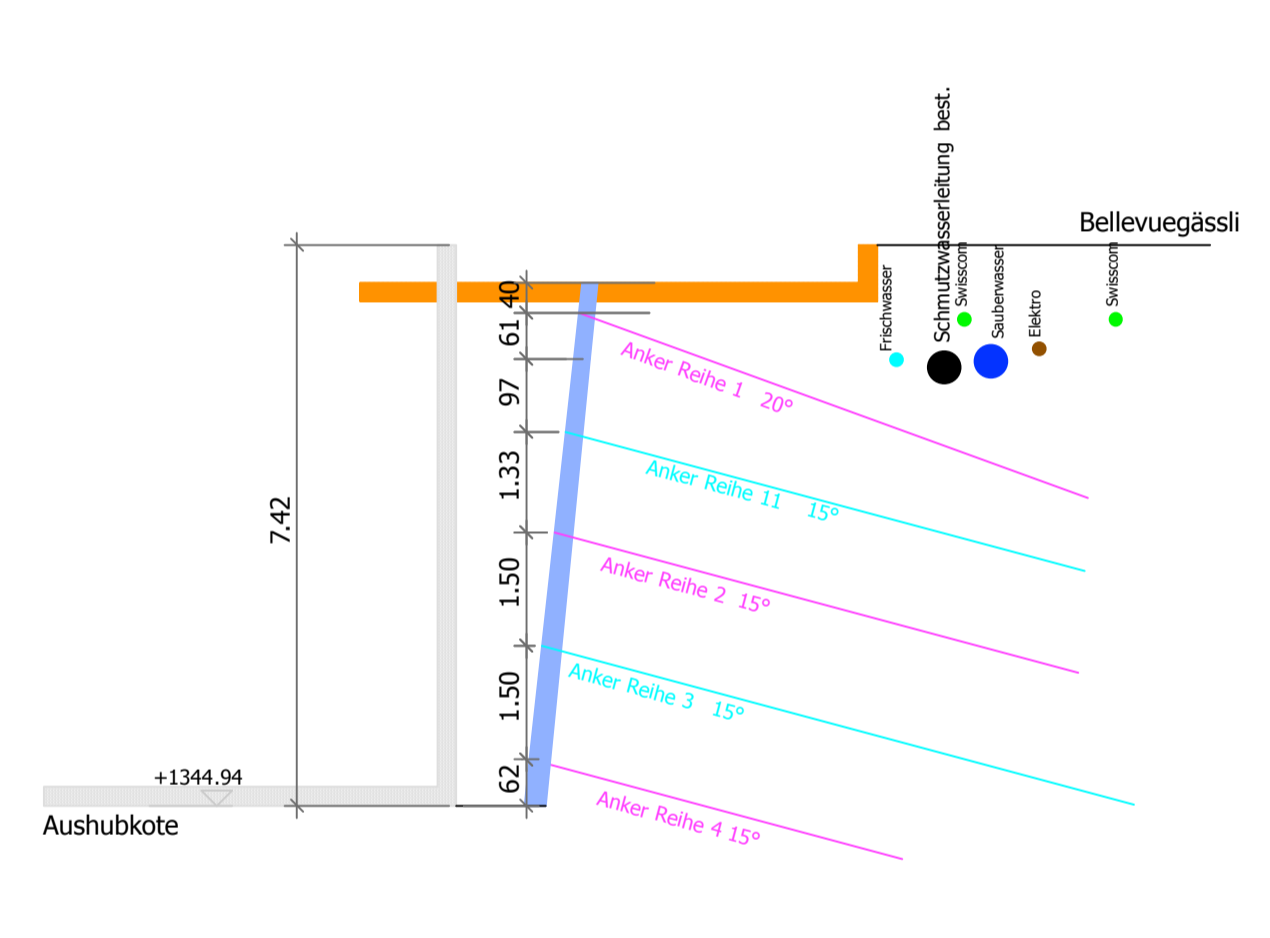

Schnitt Bellevuegässli QP 6

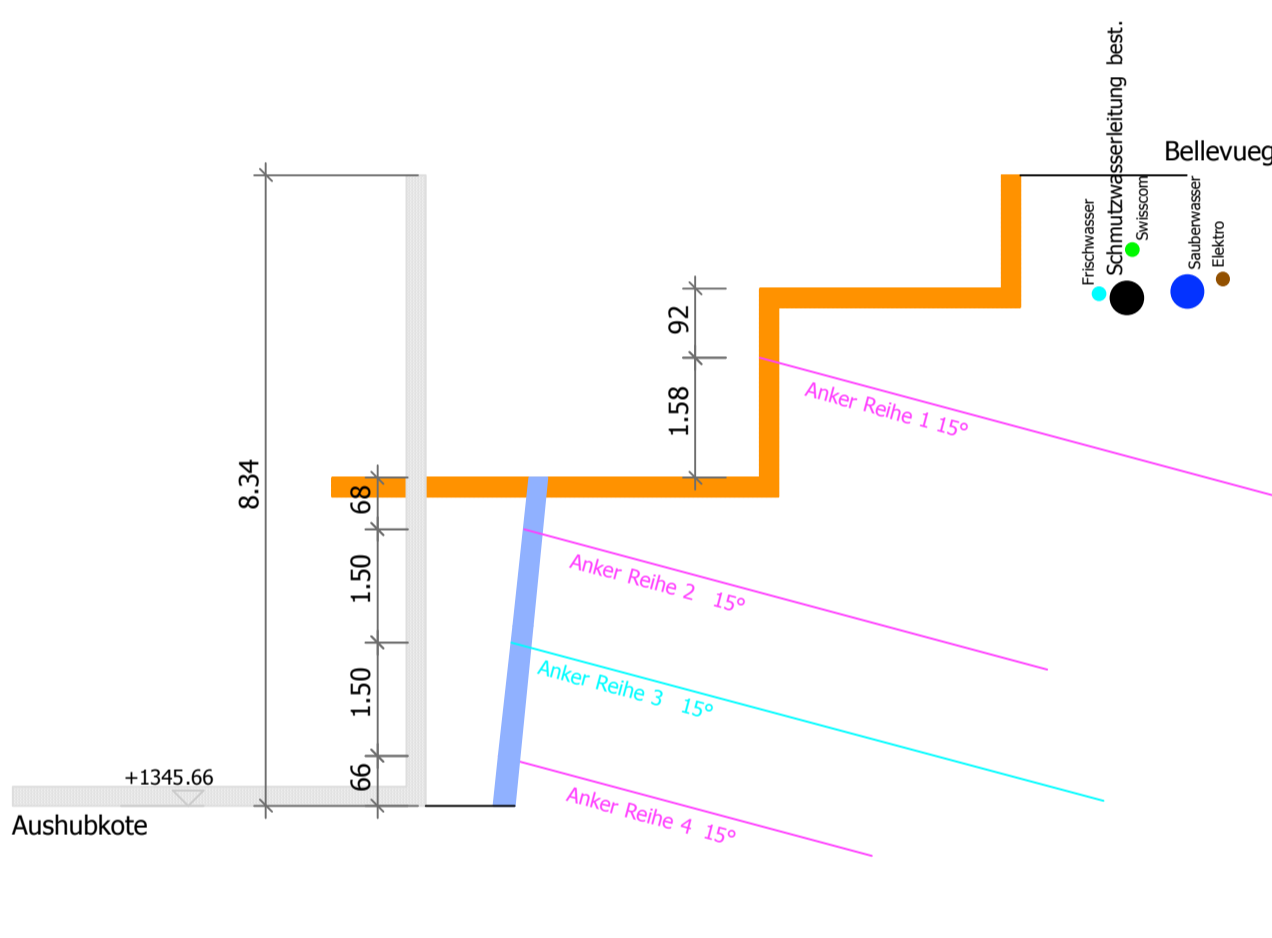

Schnitt Bellevuegässli QP 7

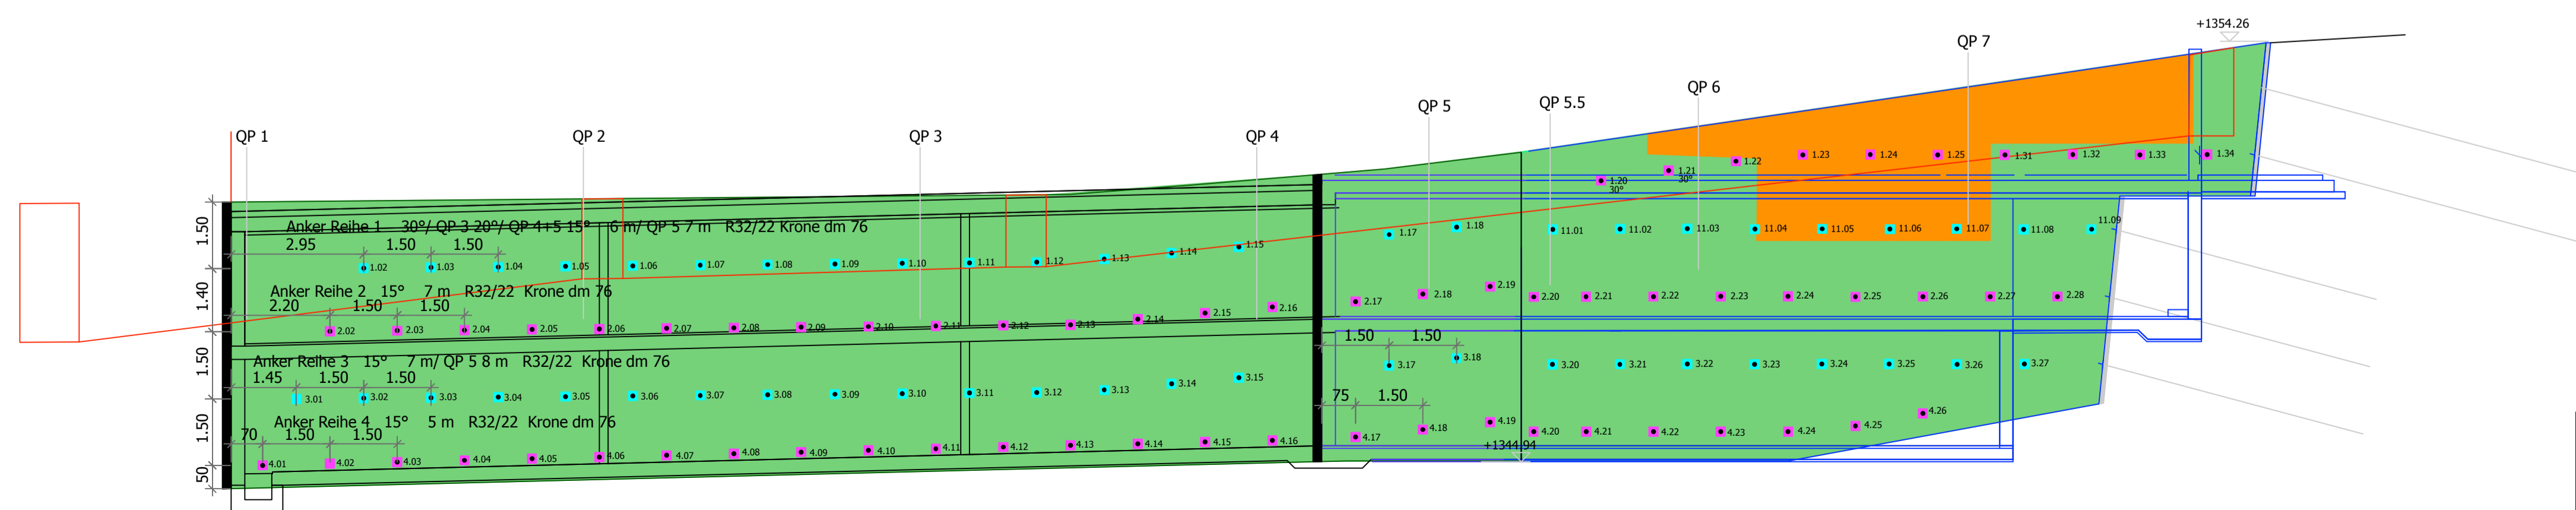

Ansicht Nagelwand Bellevuegässli